



zebrapad.

verdikking
mollengang thv
de kruisingen.


kleine slinger in
de weg t.h.v. de
kruisingen.

Bomen t.h.v. nr
63 staan te dicht
op erfgrans.




LEGENDA PRESENTATIETEKENING

- Rijweg, nieuwe bestrating
- Parkeervakken, nieuwe bestrating
- Trottoir, nieuwe tegels
- Mollengang, nieuw bestratingsmateriaal
- Bestaande bebouwing binnen werkgrens
- Bestaande boom
- Te kappen boom
- Nieuwe boom: Eik (Quercus palustris "Green Pilar"/Quercus robur)
- Nieuwe boom: Eik (Quercus phellos -wilgbladige eik-)
- Boomkranband
- Bestaande lichtmast
- Nieuwe lichtmast, hoogte 6 meter
- Mindervaliden oversteekplaats

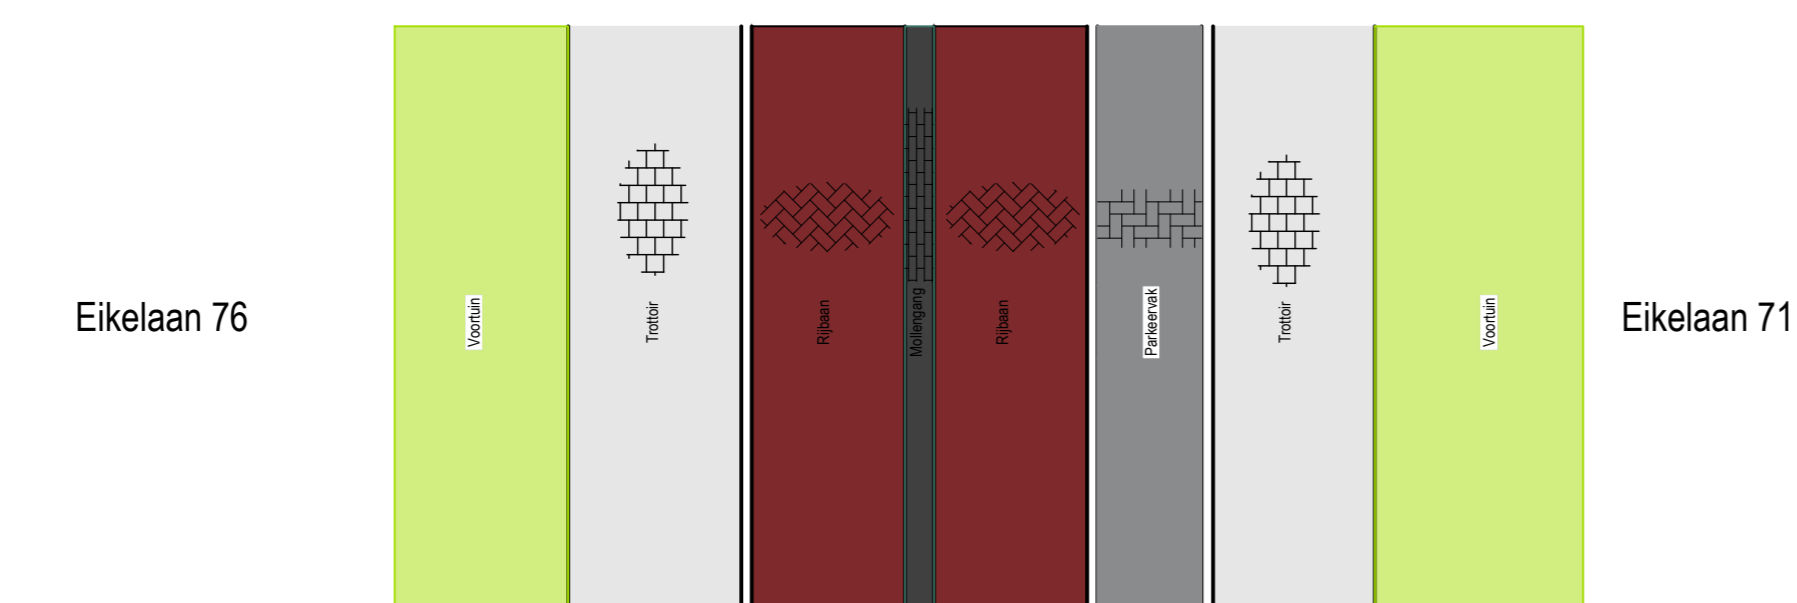


Eikelaan 76 Eikelaan 71

Bovenaanzicht 1

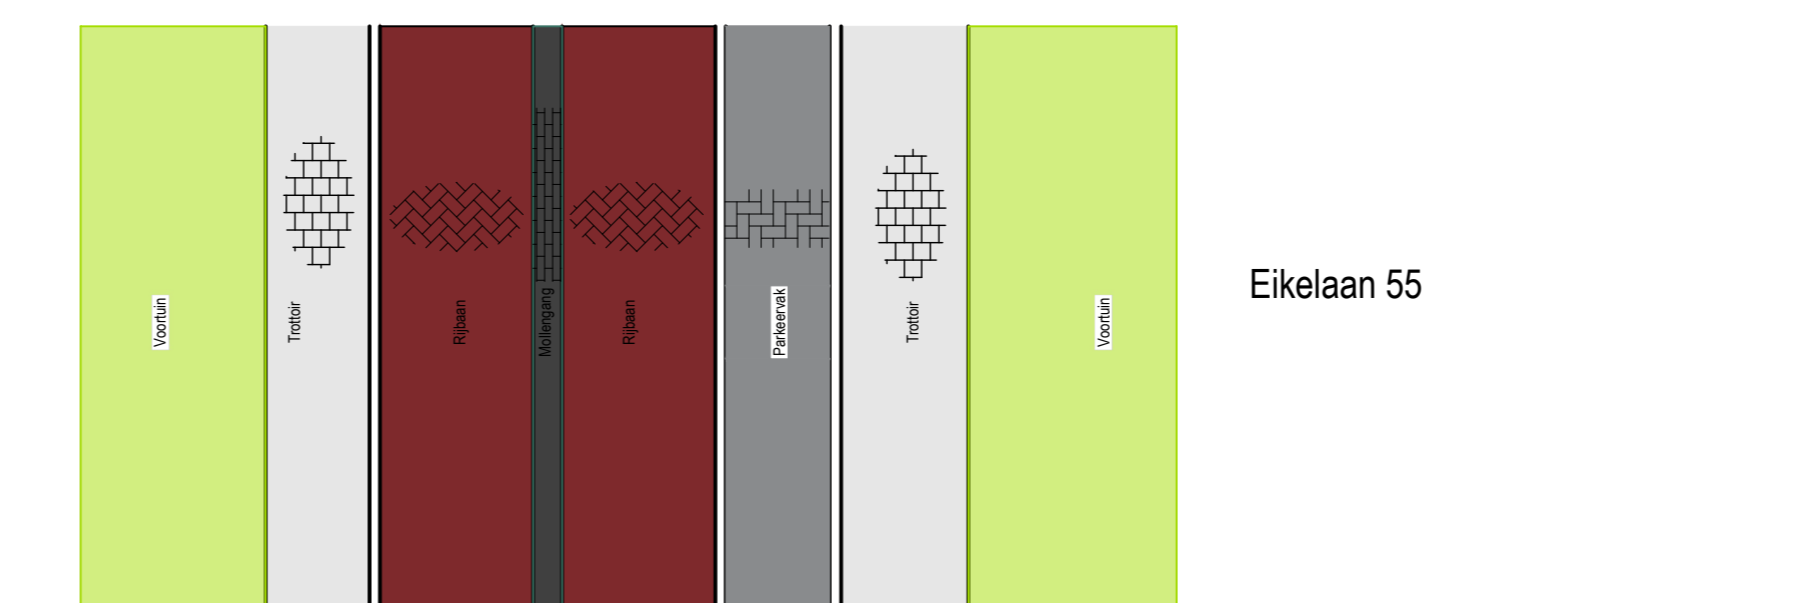


Eikelaan 52 Eikelaan 55

Bovenaanzicht 2

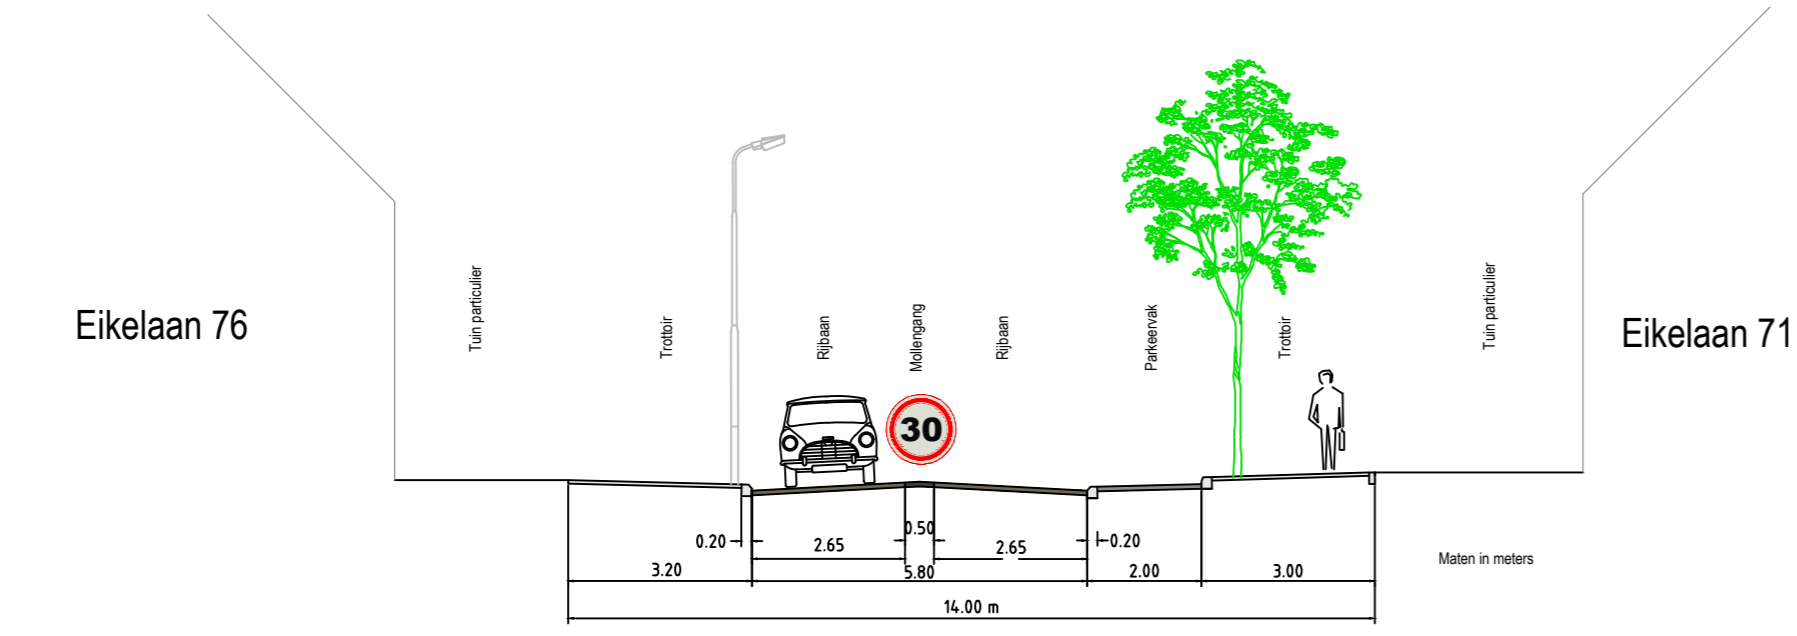

Eikelaan 76 Eikelaan 71

Doorsnede 1

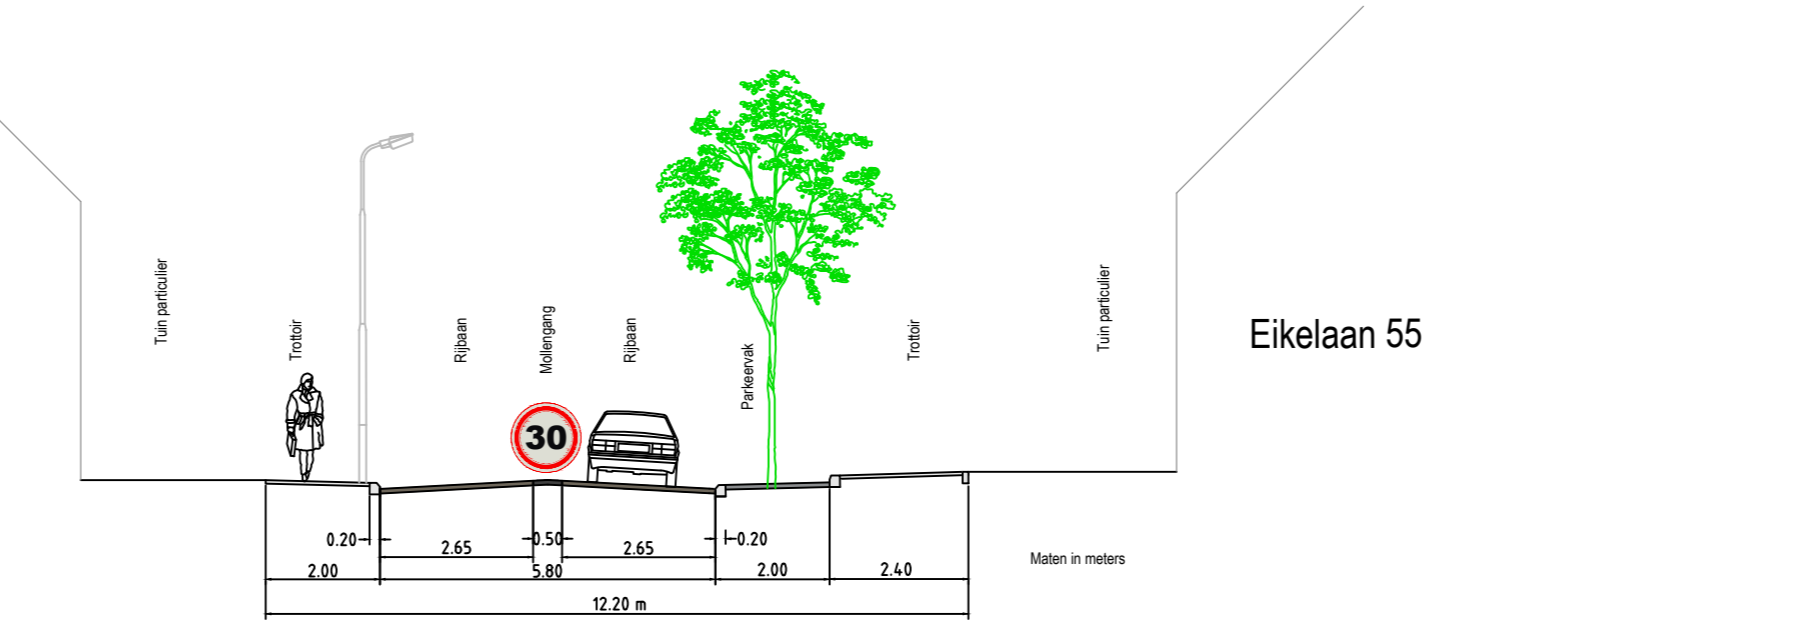

Eikelaan 52 Eikelaan 55

Doorsnede 2

0 10 m 20 m			
maten in meters			
WJZ	DATEM	OMSCHRIJVING	TEKENAAR
PROJECT	Herinrichting Eikelaan Krommenie	TEKENAAR	T. van der Meulen
ONDERWERP	Presentatietekening Eikelaan Krommenie 30 km/h-zone	PROJECTNUMMER	101246
TEKENINGNUMMER	WVw8210	BLAD	1
STATUS	03-06-2022	SCHAAL	1:100
FORMAAT	A0	GENEENTE ZAA NSTAD	100000 Zaanstad
		gemeente Zaanstad	
		NSTD	