


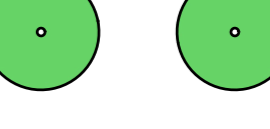
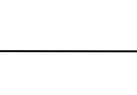
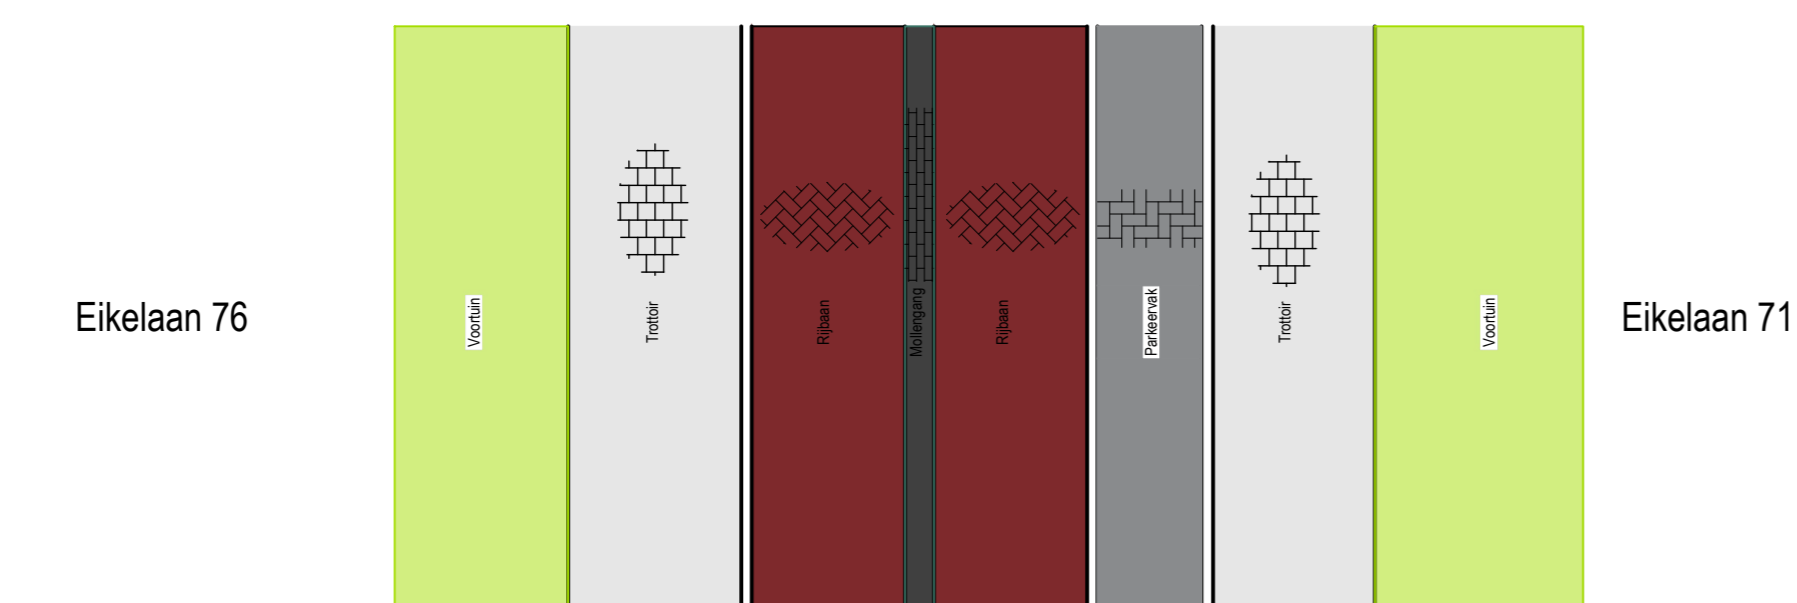


LEGENDA PRESENTATIETEKENING


-  Rijweg, nieuwe bestrating
-  Parkeervakken, nieuwe bestrating
-  Trottoir, nieuwe tegels
-  Mollengang, nieuw bestratingsmateriaal
-  Bestaande bebouwing binnen werkgrens
-  Bestaande boom
-  Te kappen boom
-  Nieuwe boom: Eik (Quercus palustris "Green Pilar"/Quercus robur)
-  Nieuwe boom: Eik (Quercus phellos -wilgbladige eik-)
-  Boomkranband
-  Bestaande lichtmast
-  Nieuwe lichtmast, hoogte 6 meter
-  Mindervaliden oversteekplaats



Eikelaan 76

Eikelaan 71


Bovenaanzicht 1

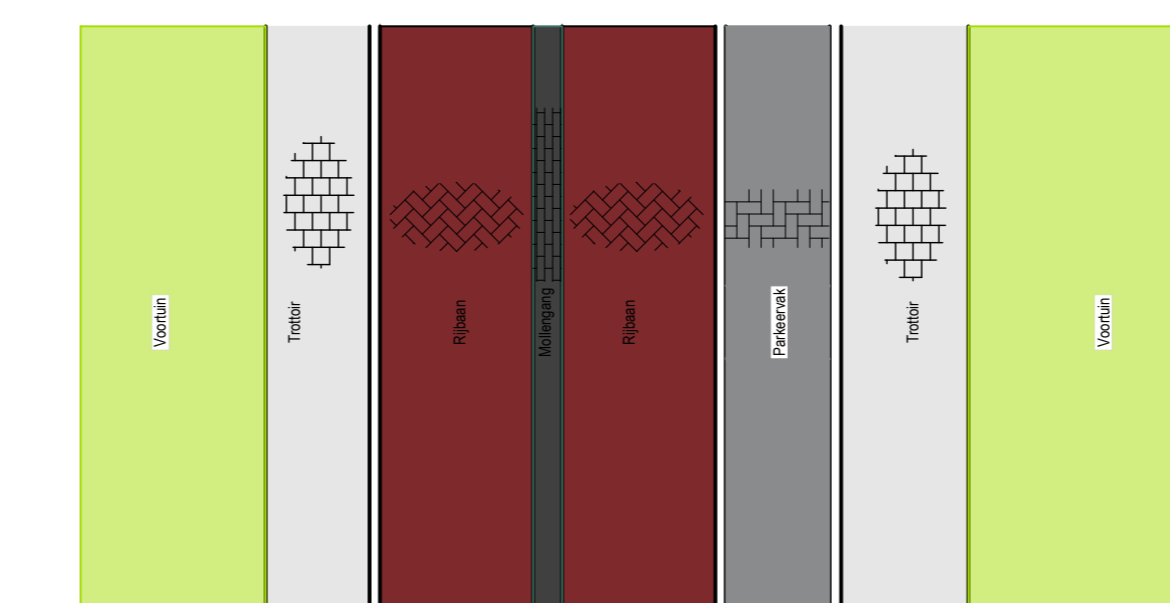

Eikelaan 52

Eikelaan 55


Bovenaanzicht 2

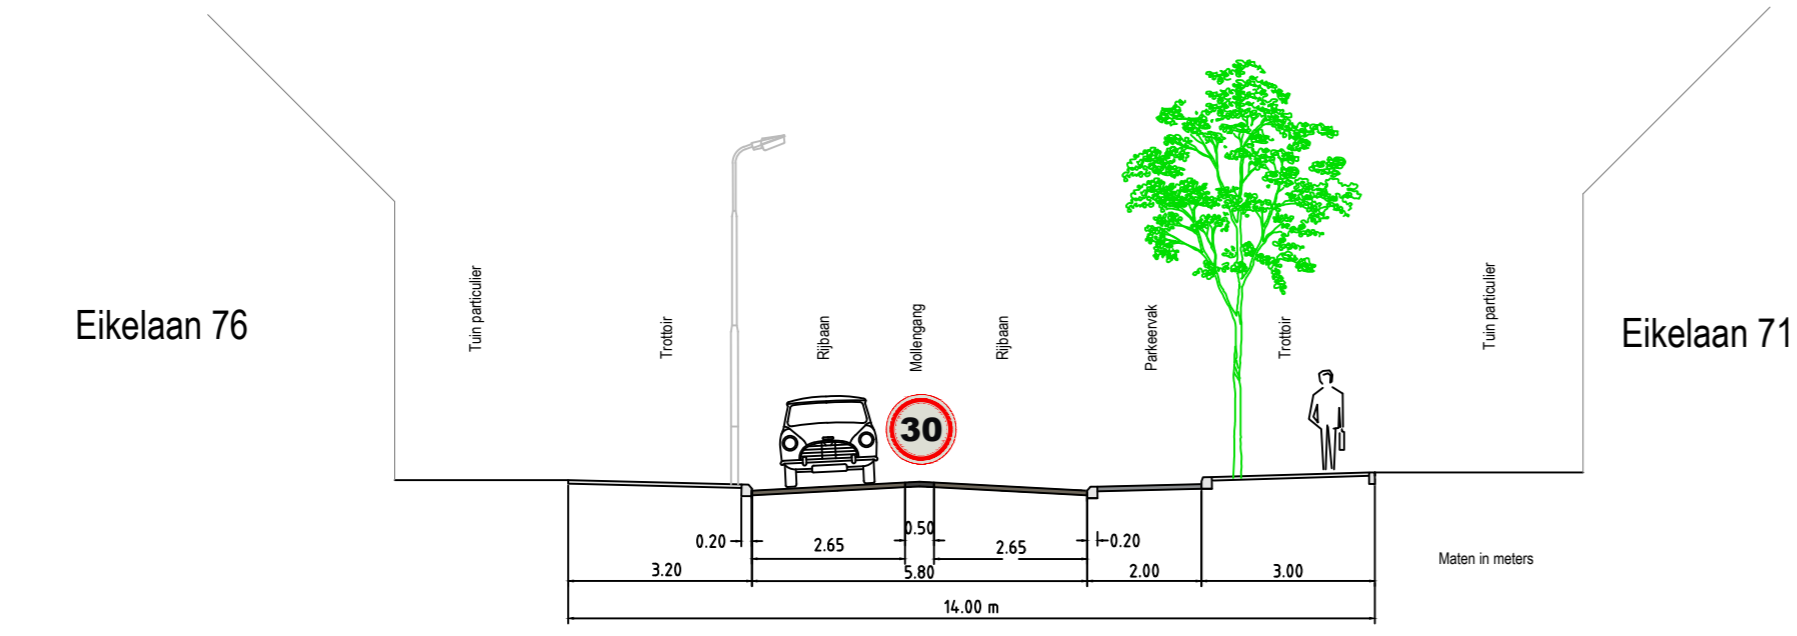

Eikelaan 76

Eikelaan 71


Doorsnede 1

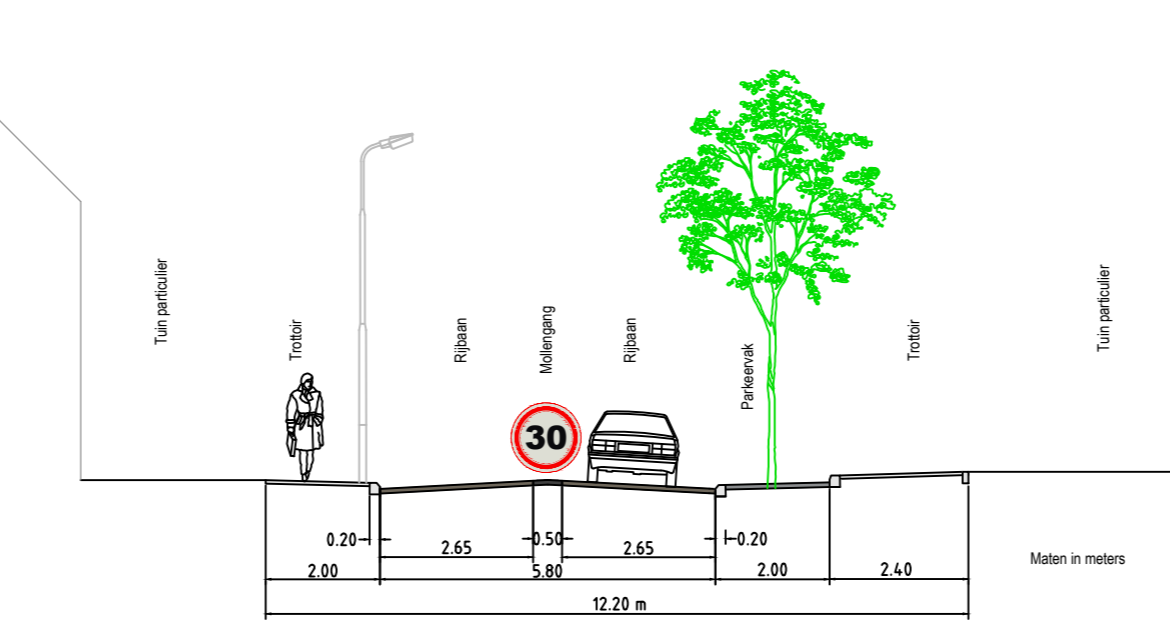

Eikelaan 52

Eikelaan 55

Doorsnede 2

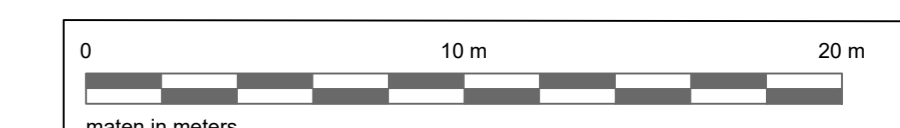

WJZ	DATUM	OMSCHRIJVING	TEKENAAR

PROJECT Herinrichting Eikelaan Krommenie	TEKENAAR T. van der Meulen	STATUS SO
ONDERWERP Presentatietekening Eikelaan Krommenie 30 km/h-zone	PROJECTNUMMER 101246	BEKIM 20-2020
TEKENINGNUMMER WeW8210	WIJZIGING n.v.t.	BLAD 1
DATUM 03-06-2022	SCHAAL n.v.t.	FORMAAT A0

