



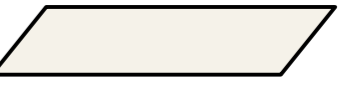
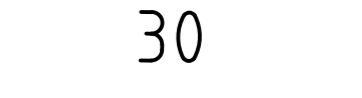

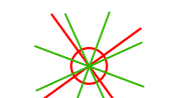



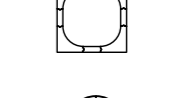






LEGENDA PRESENTATIETEKING


-  Rijweg, nieuwe bestrating
-  Parkeervakken, nieuwe bestrating
-  Trottoir, nieuwe tegels
-  Mollengang, nieuw bestratingsmateriaal
-  Verhoging bij de kruispunten
-  Bestaande bebouwing binnen werkgrens
-  Aanbrengen getal snelheid (km/h) in rijbaan
-  Bestaande boom
-  Te knippen boom
-  Nieuwe boom: Japanse sierkers (Prunus serrulata "Kanzan")
-  Nieuwe boom: Eik (Quercus palustris "Green Pilar"/Quercus robur)
-  Boomkransband
-  Bestaande lichtmast
-  Nieuwe lichtmast, hoogte 6 meter
-  Mindervaliden oversteeplaats

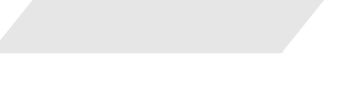

Eikelaan 76

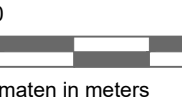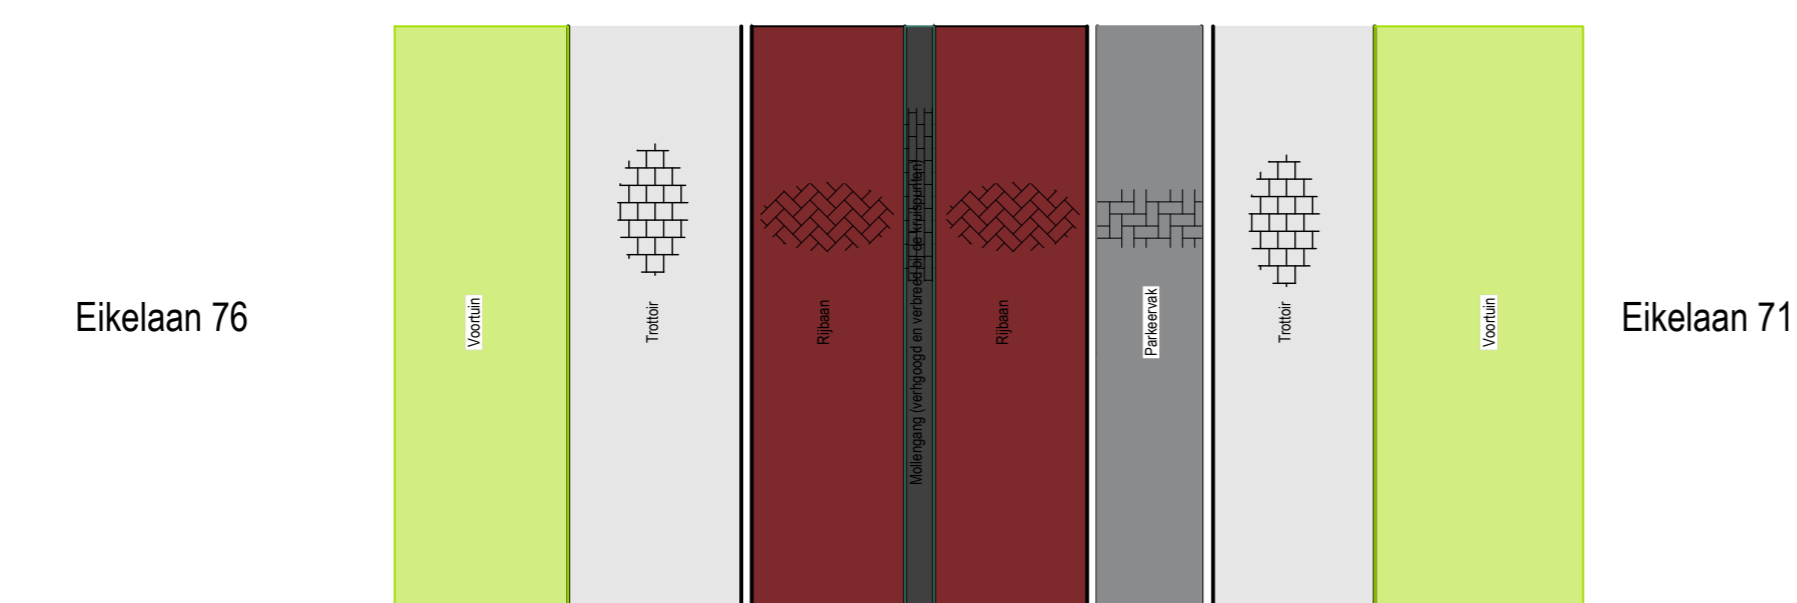Eikelaan 71


Bovenaanzicht 1

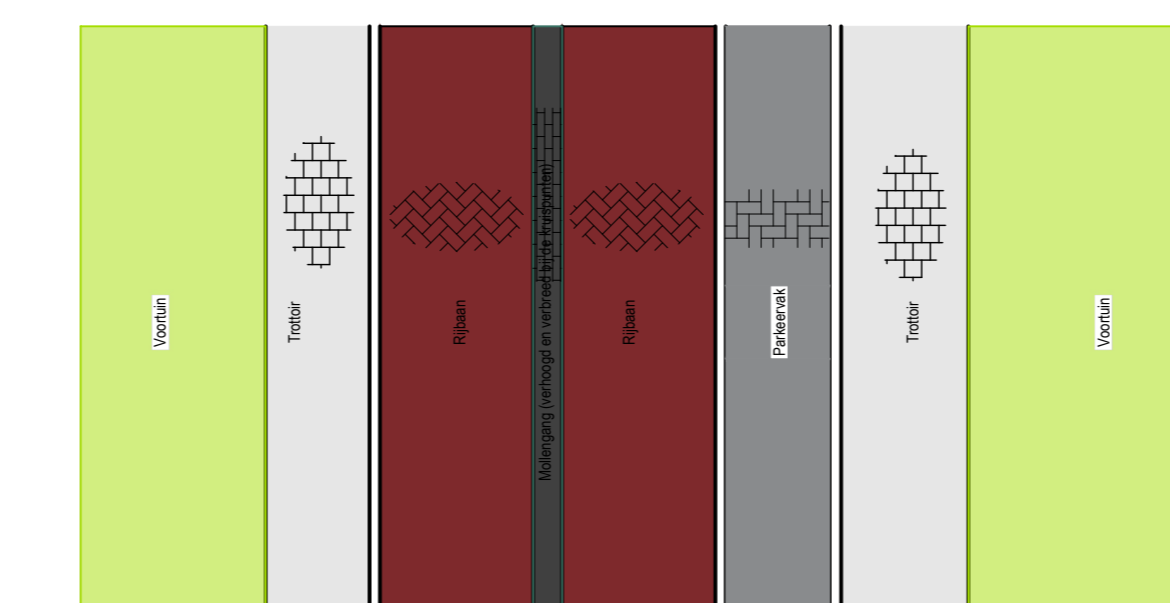

Eikelaan 52

Eikelaan 55


Bovenaanzicht 2

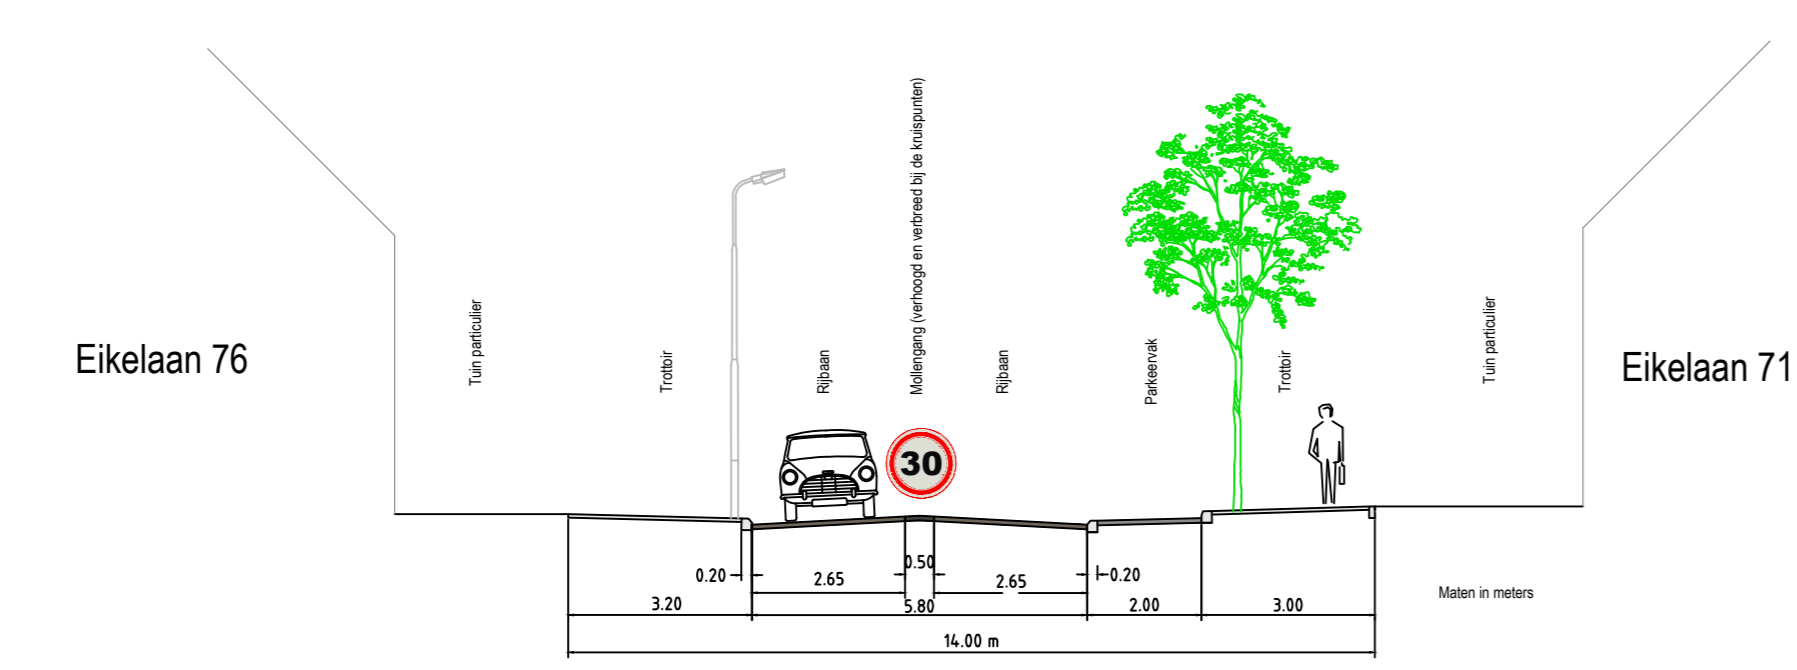

Eikelaan 76

Eikelaan 71

Doorsnede 1

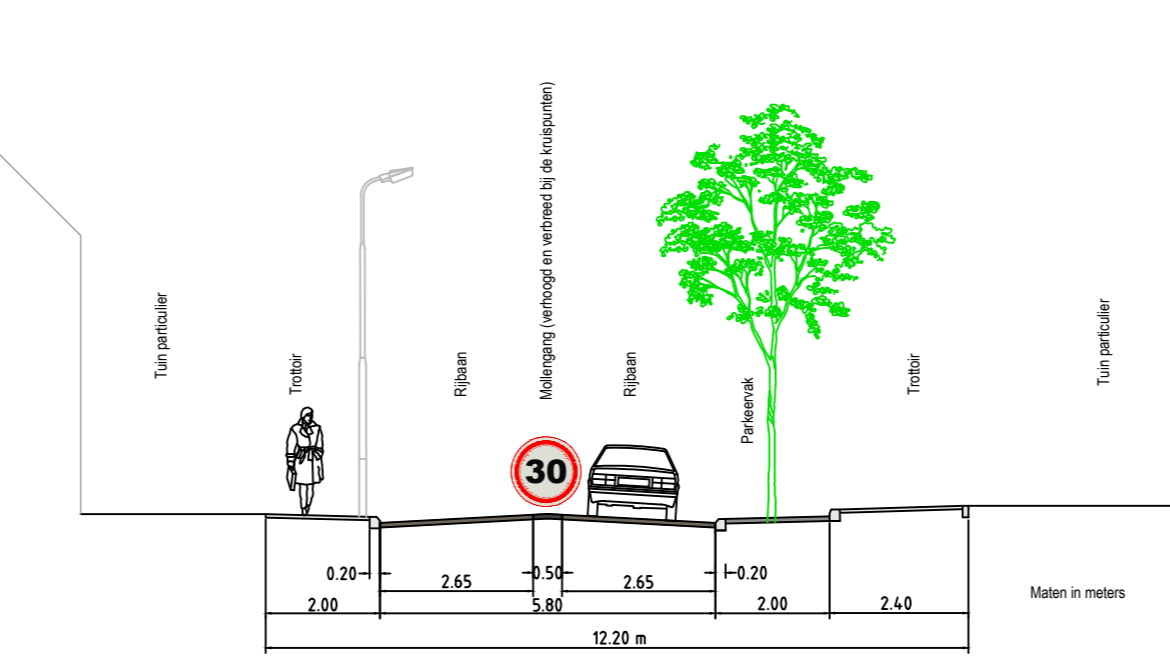


Eikelaan 52

Eikelaan 55

Doorsnede 2

Verbrede en verhoogde mollengang bij kruispunten

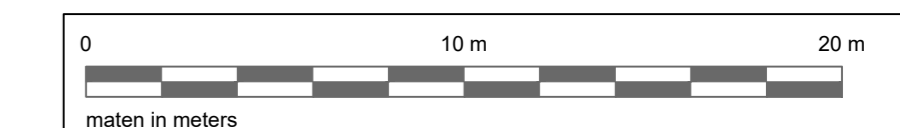

WIJZ.	DATUM	OMSCHRIJVING	TEKENAAR

PROJECT: Herinrichting Eikelaan Krommenie
 ONDERWERP: Presentatietekening Eikelaan Krommenie 30 km/h-zone (mollengang in midden van de weg)
 TEKENINGNUMMER: WeW8210
 DATUM: 13-09-2022

TEKENAAR: T. van der Meulen
 PROJECTNUMMER: 101246
 GEMEENTE ZAANSTAD
 10000 Zaanstad
 www.zaanstad.nl

STATUS: DO
 BESTEK: 20-2020

gemeente Zaanstad
ZNST
 INGENIEURSBUREAU
 10000 Zaanstad
 www.zaanstad.nl